


PLEIN CŒUR

W WARM UP
REVALORISATION / PROMOTION / TERTIAIRE



32, Rue d'Alsace
69100 VILLEURBANNE

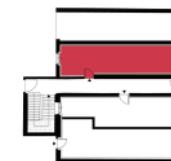


N°1 - T1

RDC

Surface Habitable 20.72 m²

ÉDITION DU 10.06.2020

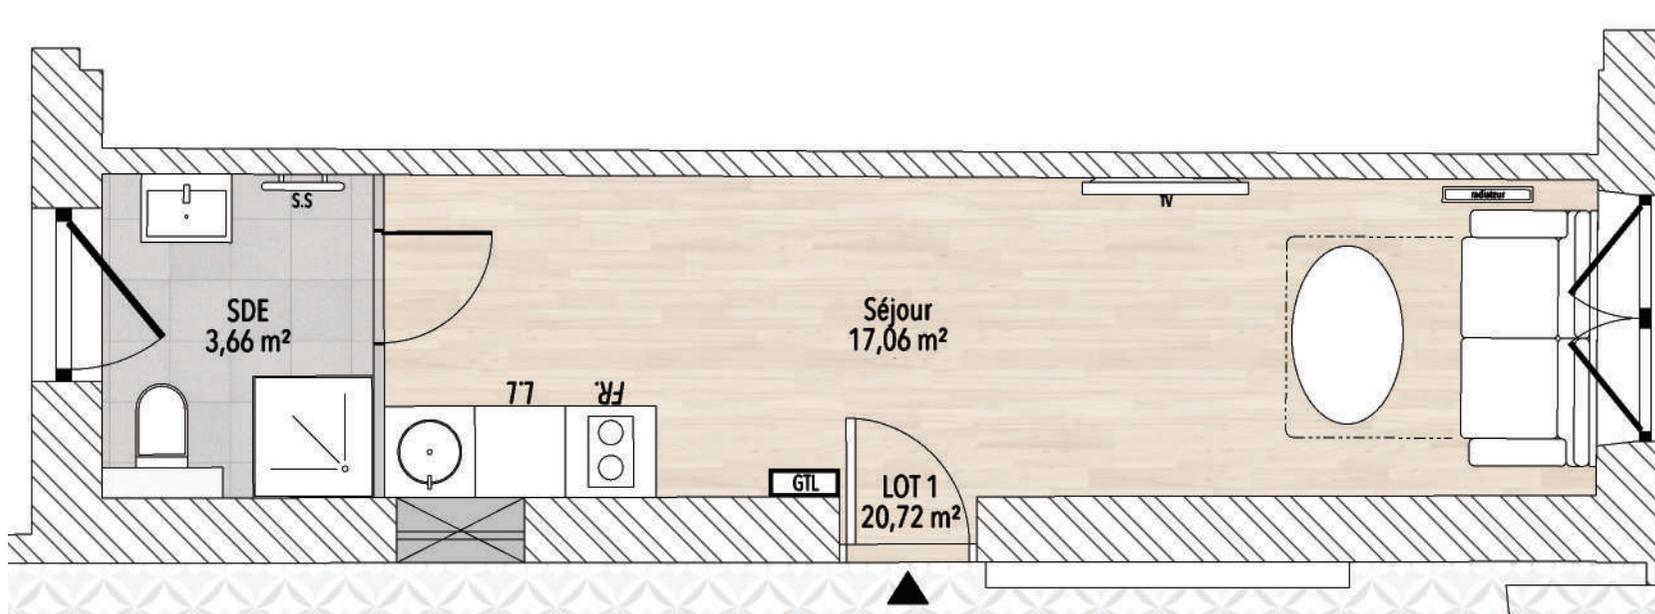

- LV. Emplacement Lave Vais.
- LL. Emplacement Lave Linge
- FR. Emplacement Frigo

Les côtes, les surfaces, les gaines et les soffites sont susceptibles de modifications dues aux impératifs administratifs, aux contraintes techniques de construction et aux tolérances d'exécution. Sauf indication contraire, les dimensions sont exprimées en mètre. Les meubles et les éléments de cuisine dessinés sur ce plan ne sont qu'indicatifs, seuls seront fournis les équipements figurant sur le descriptif annexé à l'acte de vente. La hauteur sous faux-plafonds et soffites sera de 2.30m minimum.

