



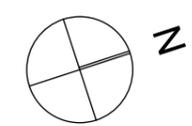

Key Invest

Le Clos Tranquille

4, impasse GANTZ _ 69008 LYON

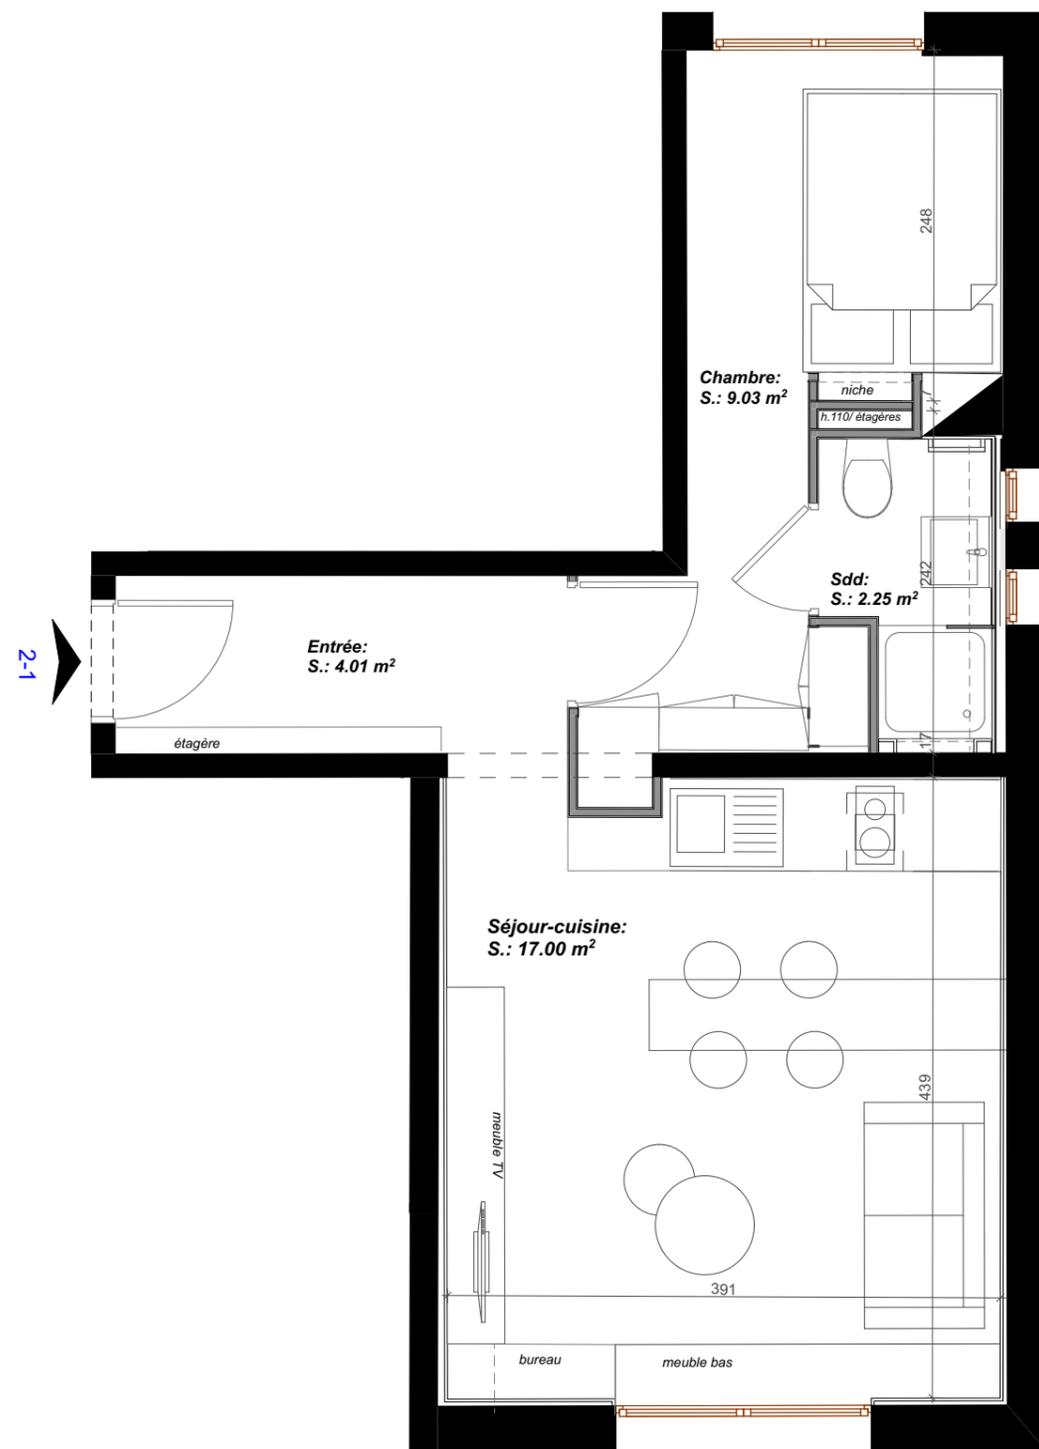

LOT N°2-1	T2	2ème ETAGE
TABLEAU DES SURFACES		
Entrée		4,01 m2
Séjour cuisine		17,00 m2
Wc-Salle de douche		2,25 m2
Chambre		9,03 m2
Total surface habitable		32,29 m2

Des modifications sont susceptibles d'être apportées en fonction des nécessités techniques de la réalisation tant en ce qui concerne les dimensions libres que l'équipement. Les surfaces et les cotes sont données à titre indicatif sous réserve des impératifs de construction et des tolérances d'exécution ou autres.